


Calle Bélgica

Calle Dr. Eusebio Lillo

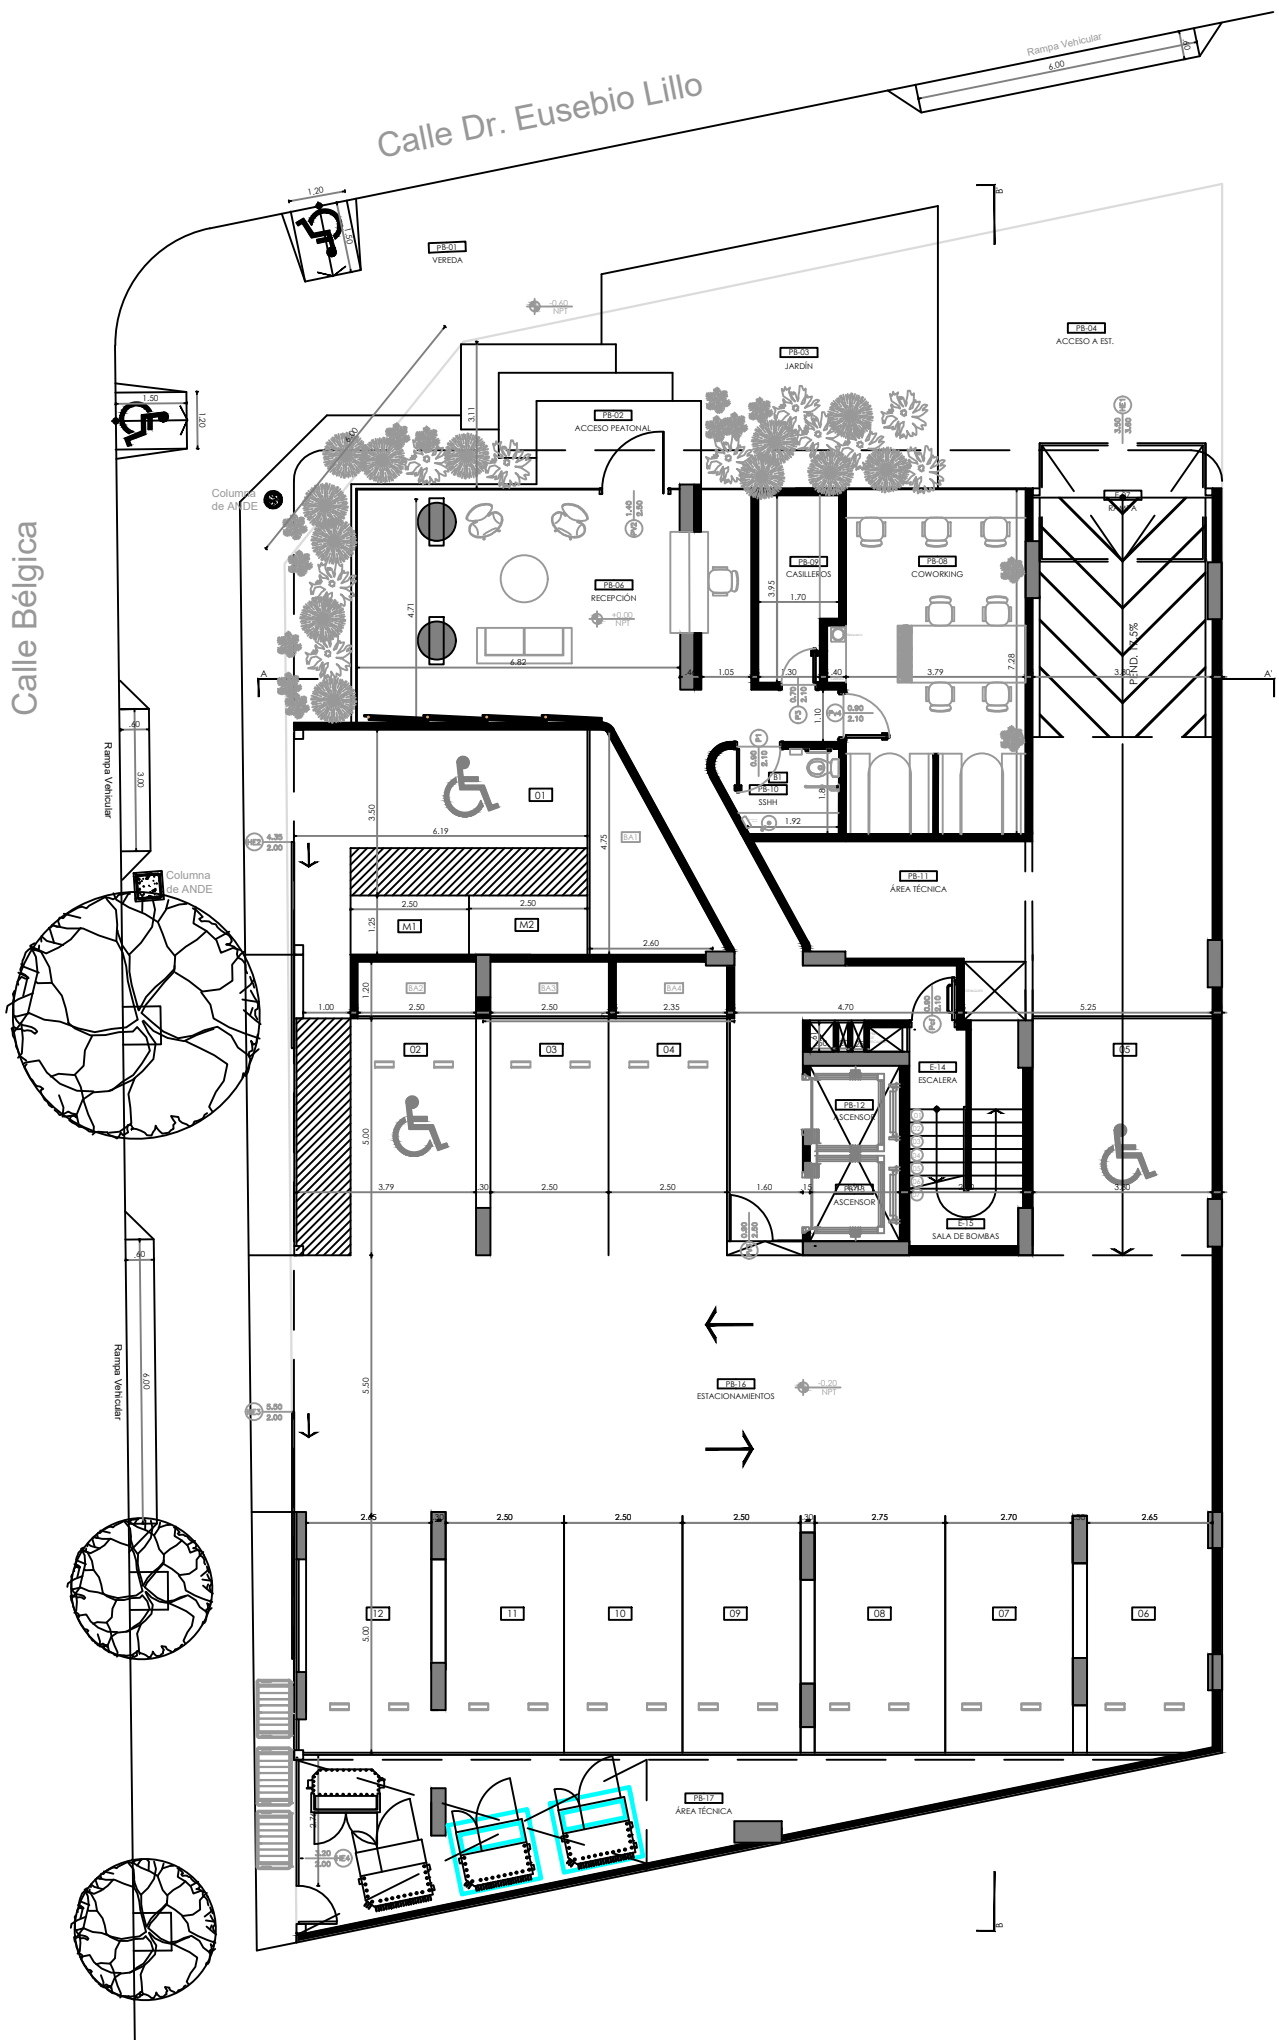

PLANTA BAJA
Esc: 1/100