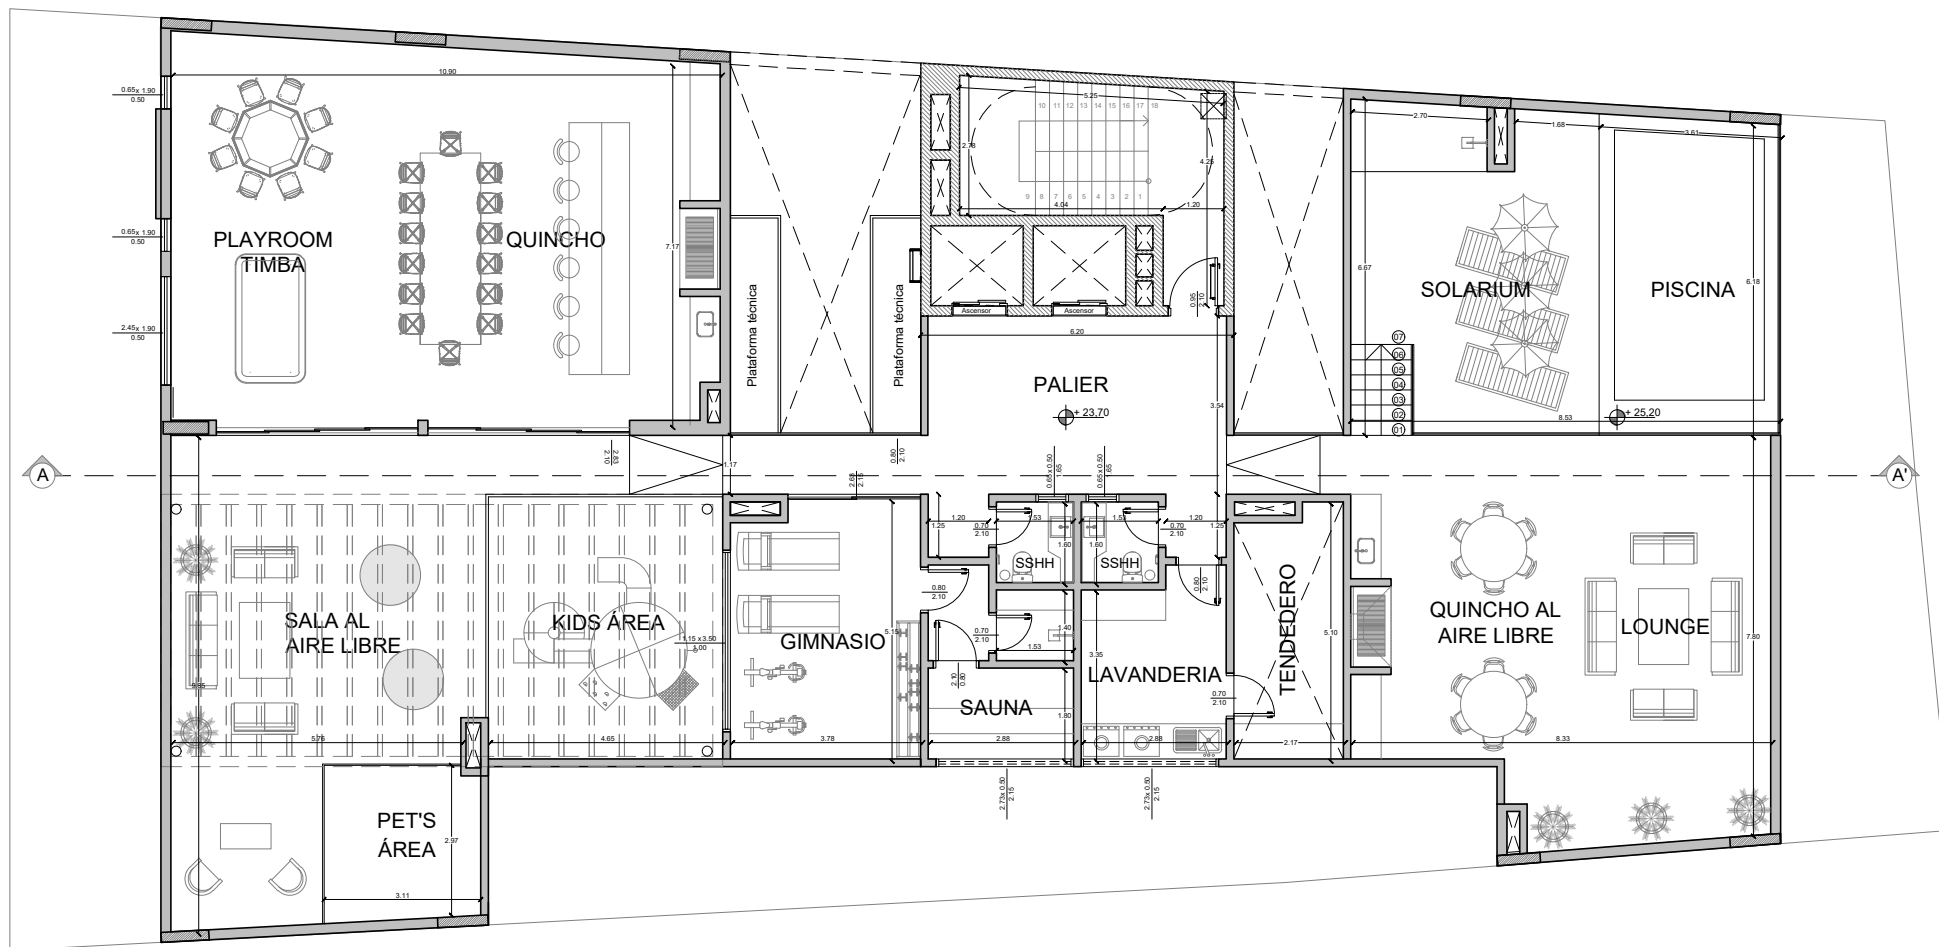


PLANTA DE AZOTEA

NIVEL AZ