
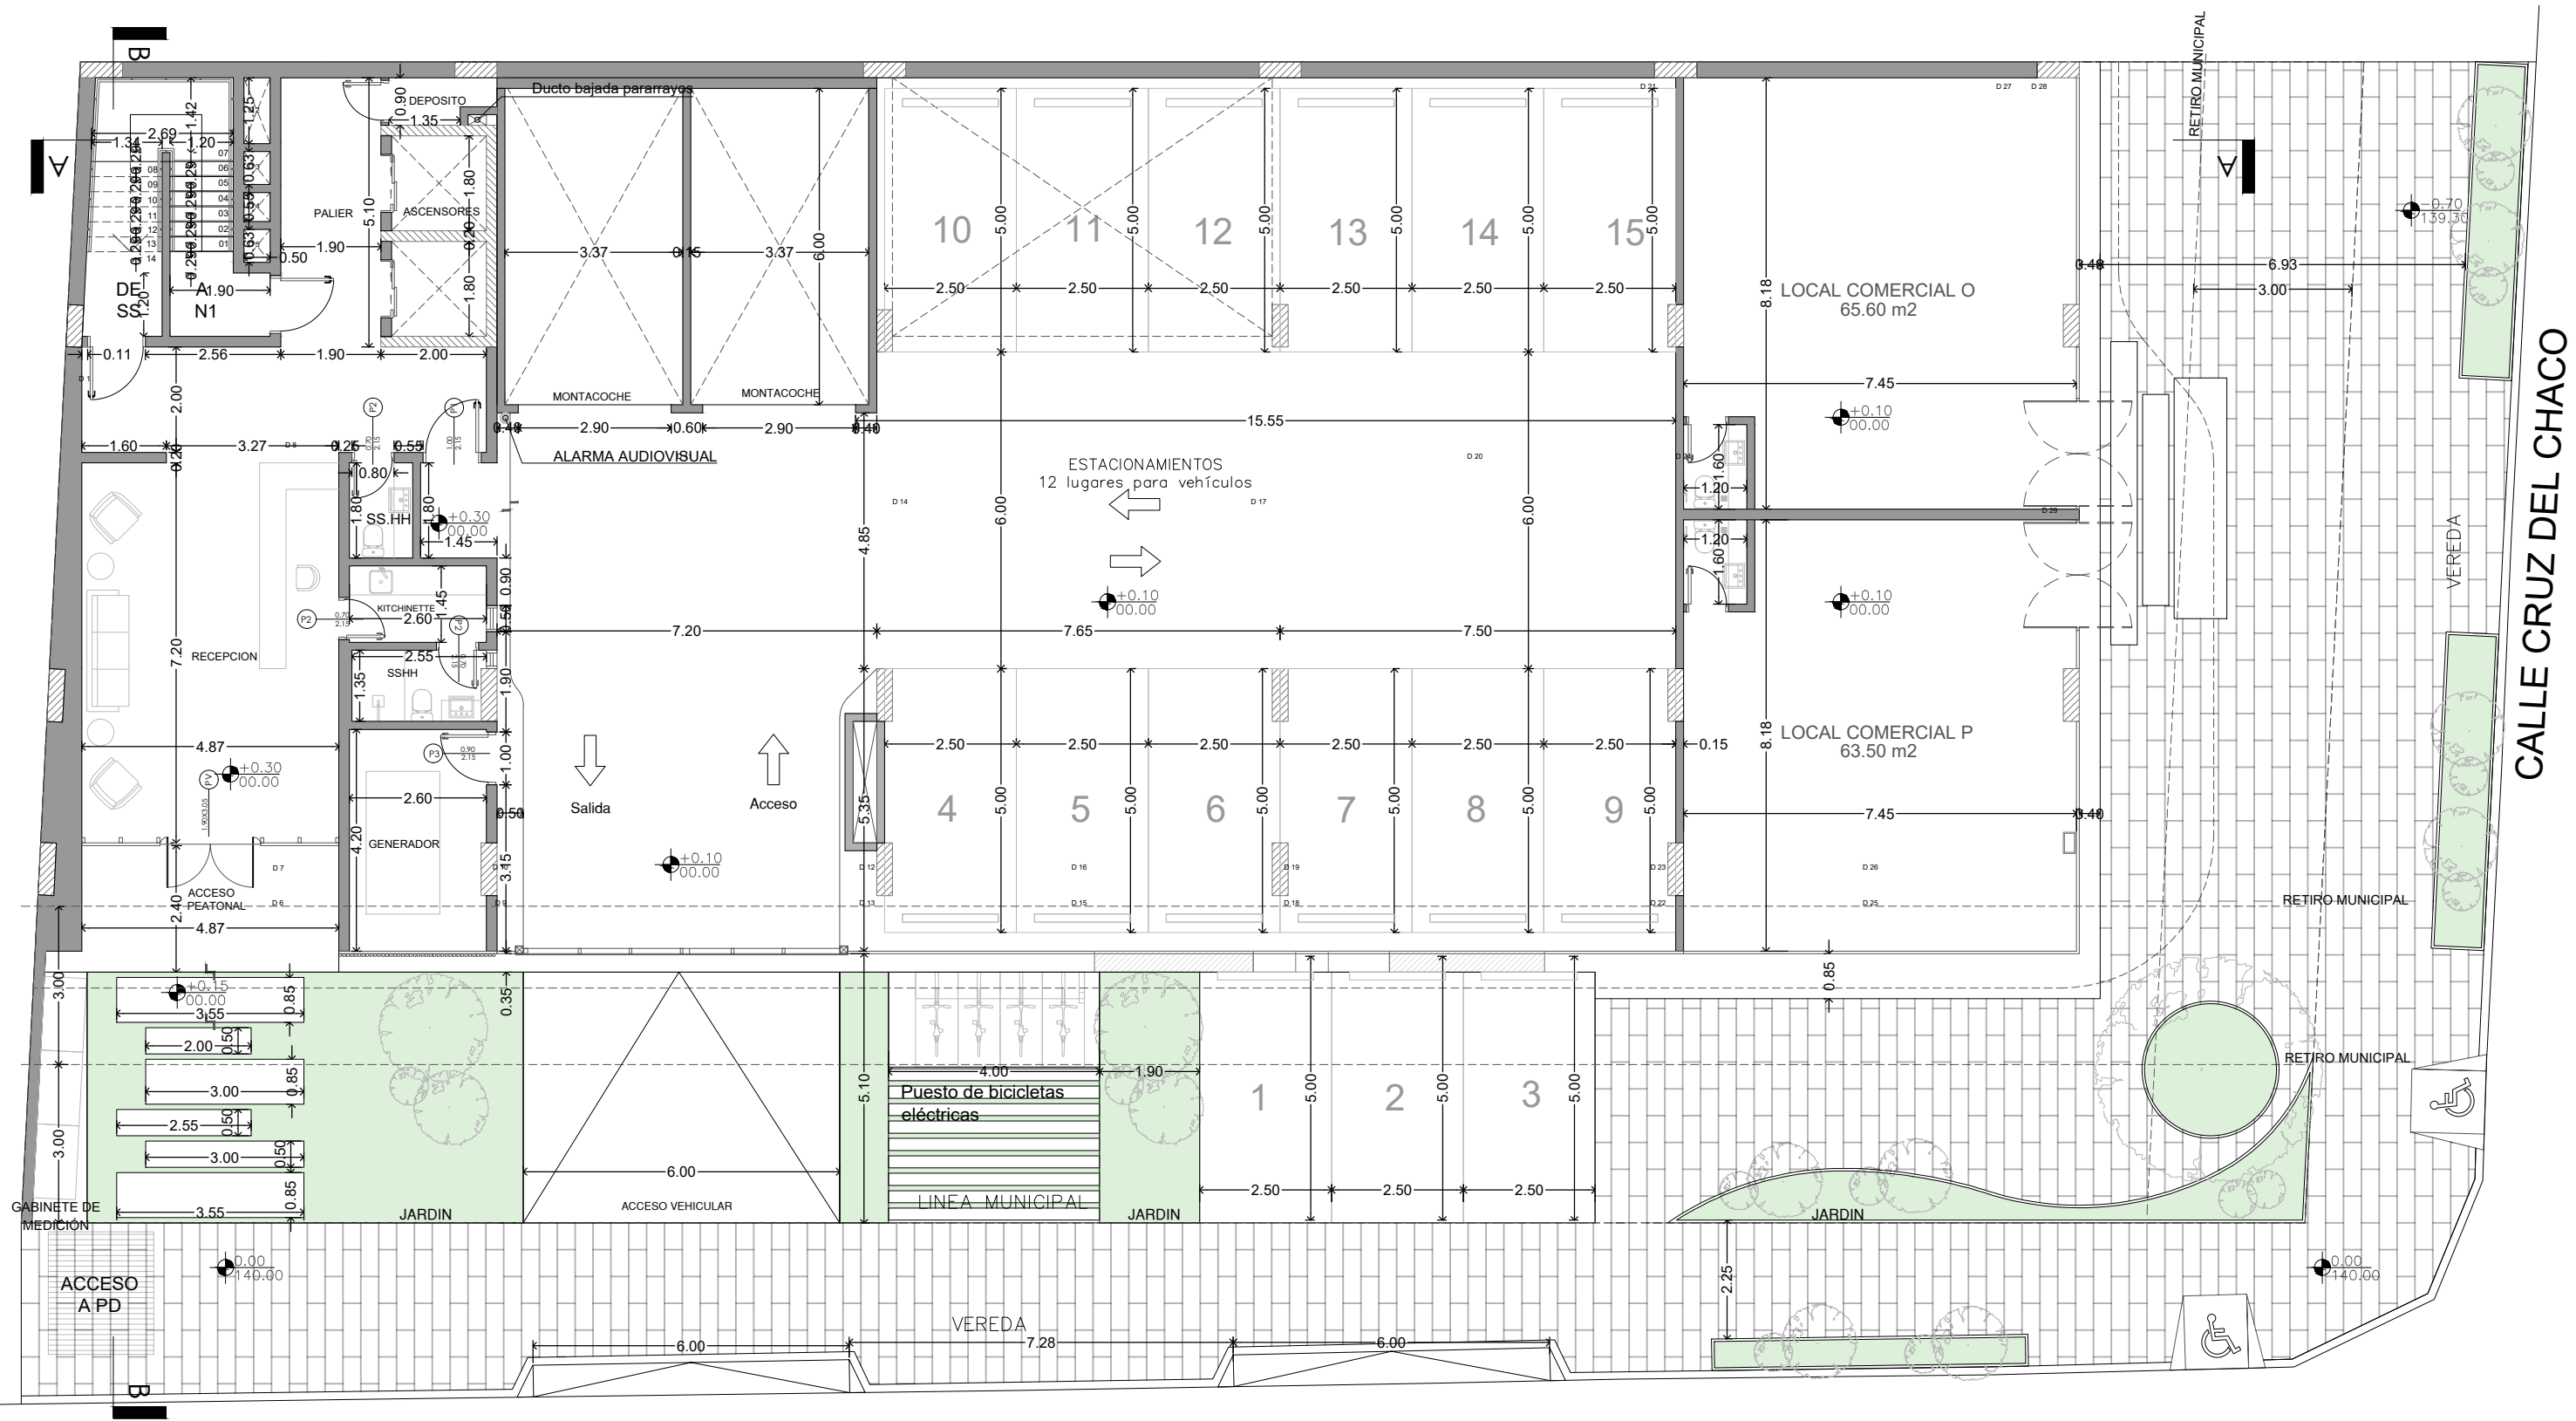


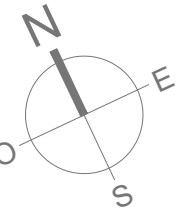

CALLE DR. EMILIO HASSLER

PLANTA ARQUITECTONICA

PLANTA BAJA