
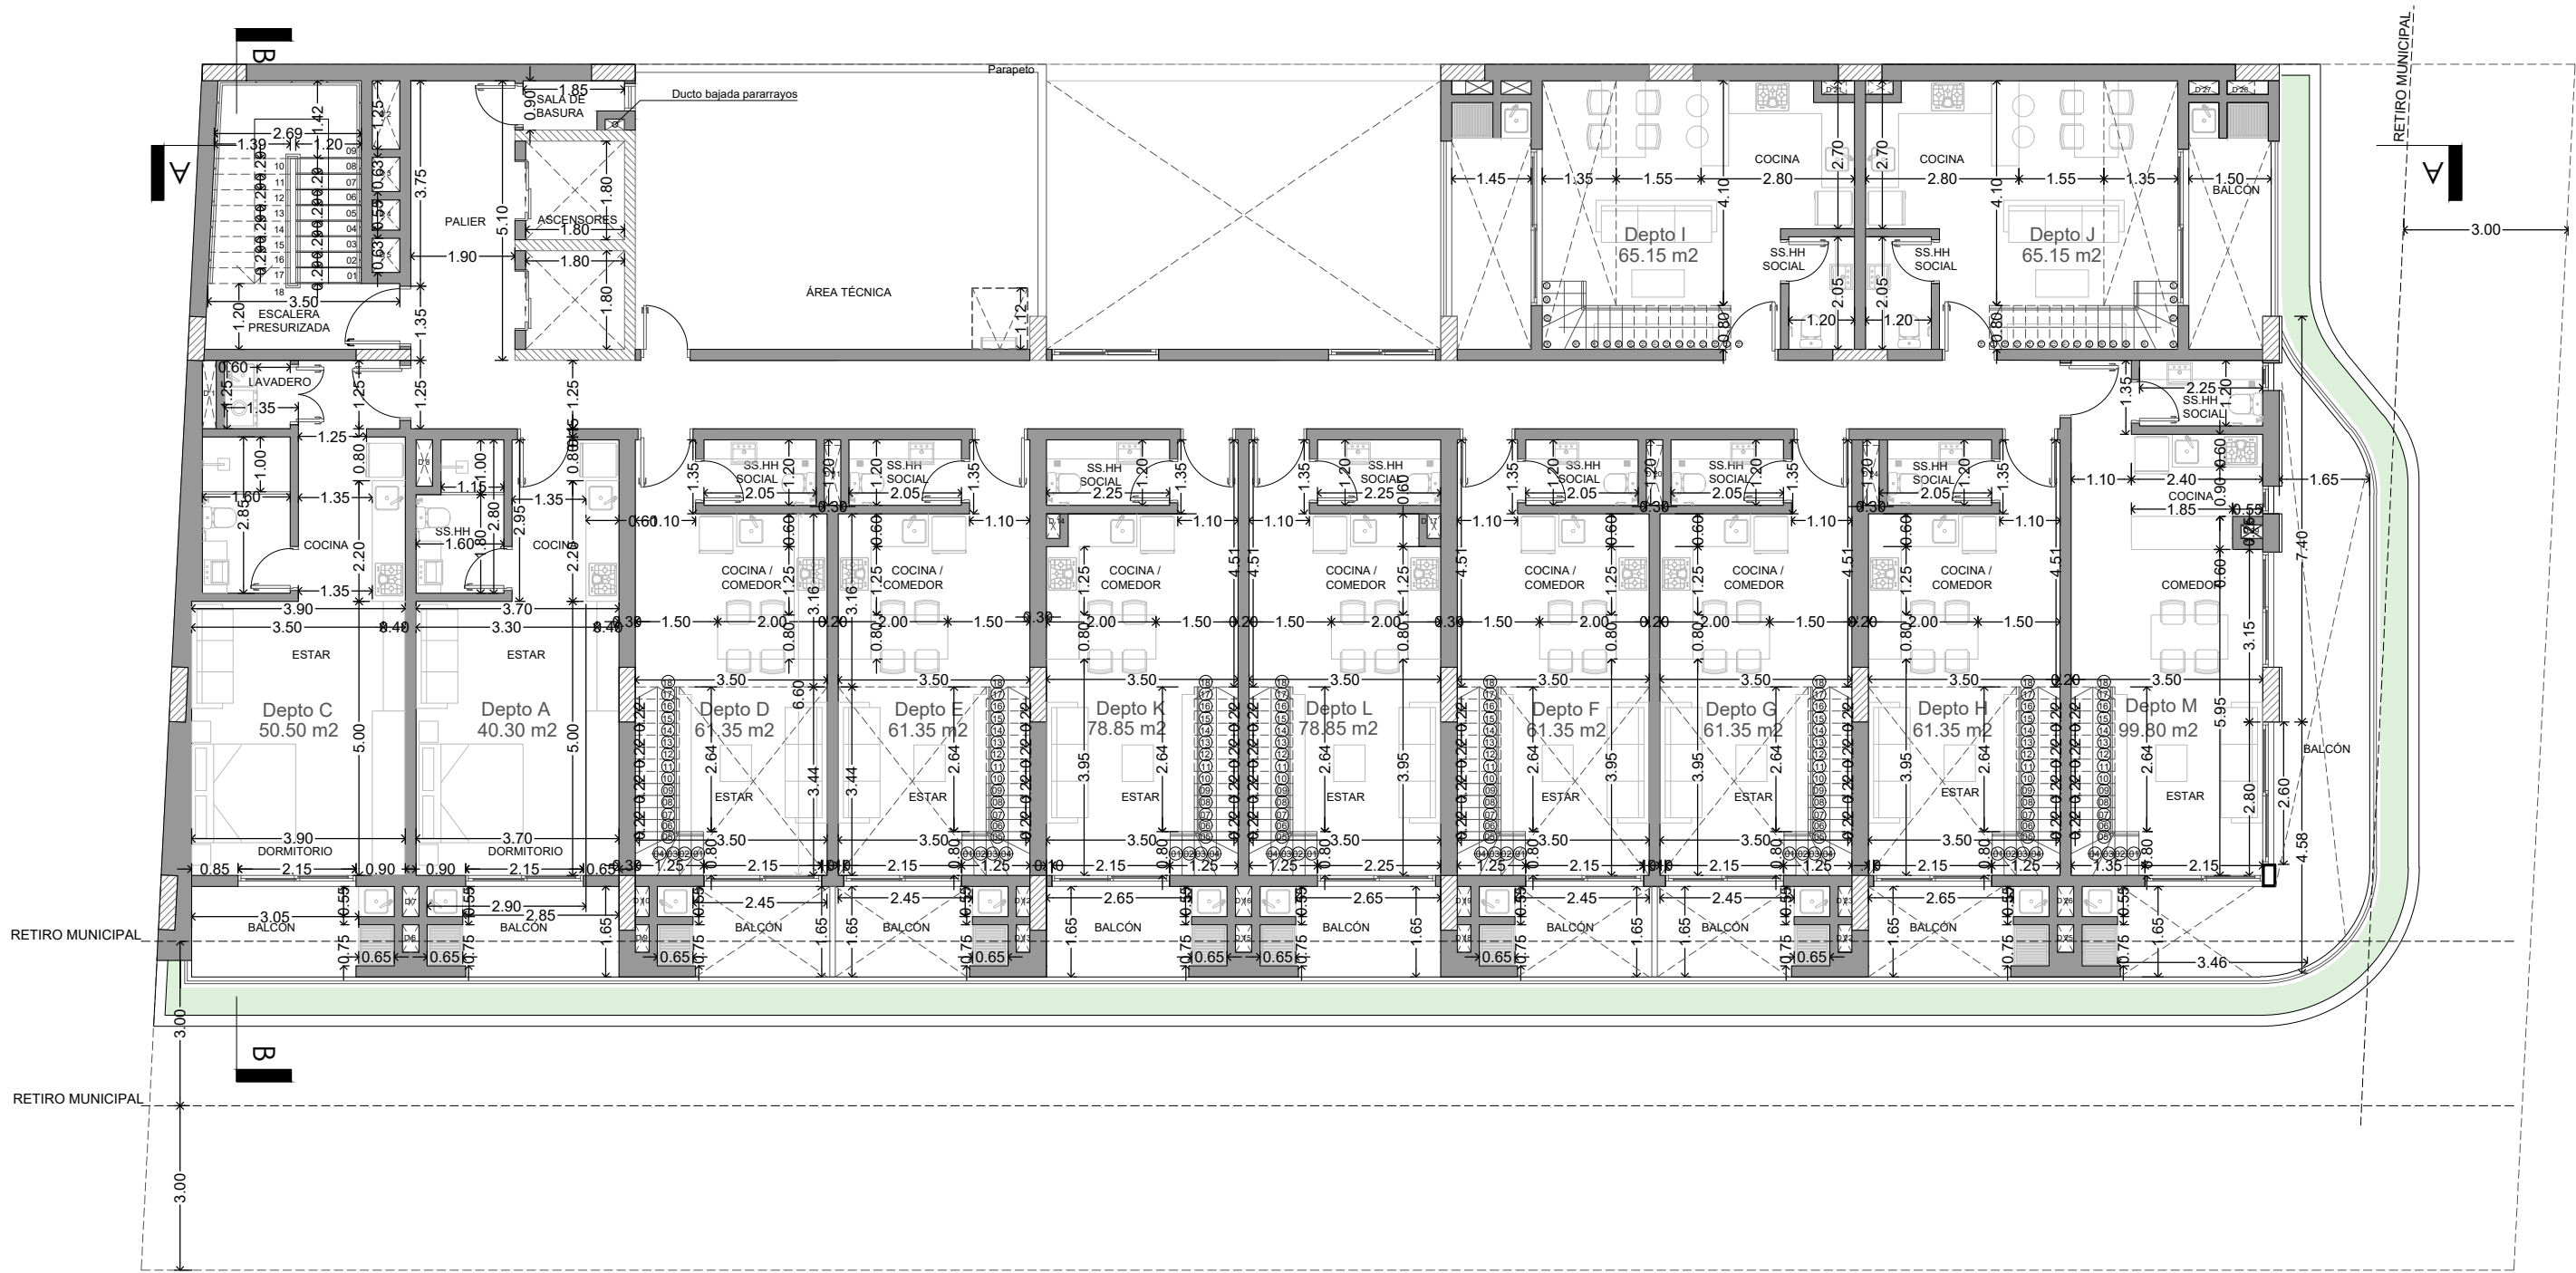


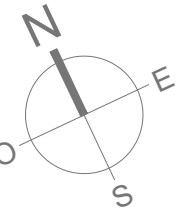

PLANTA ARQUITECTONICA

PLANTA TIPO 1
NIVEL 1