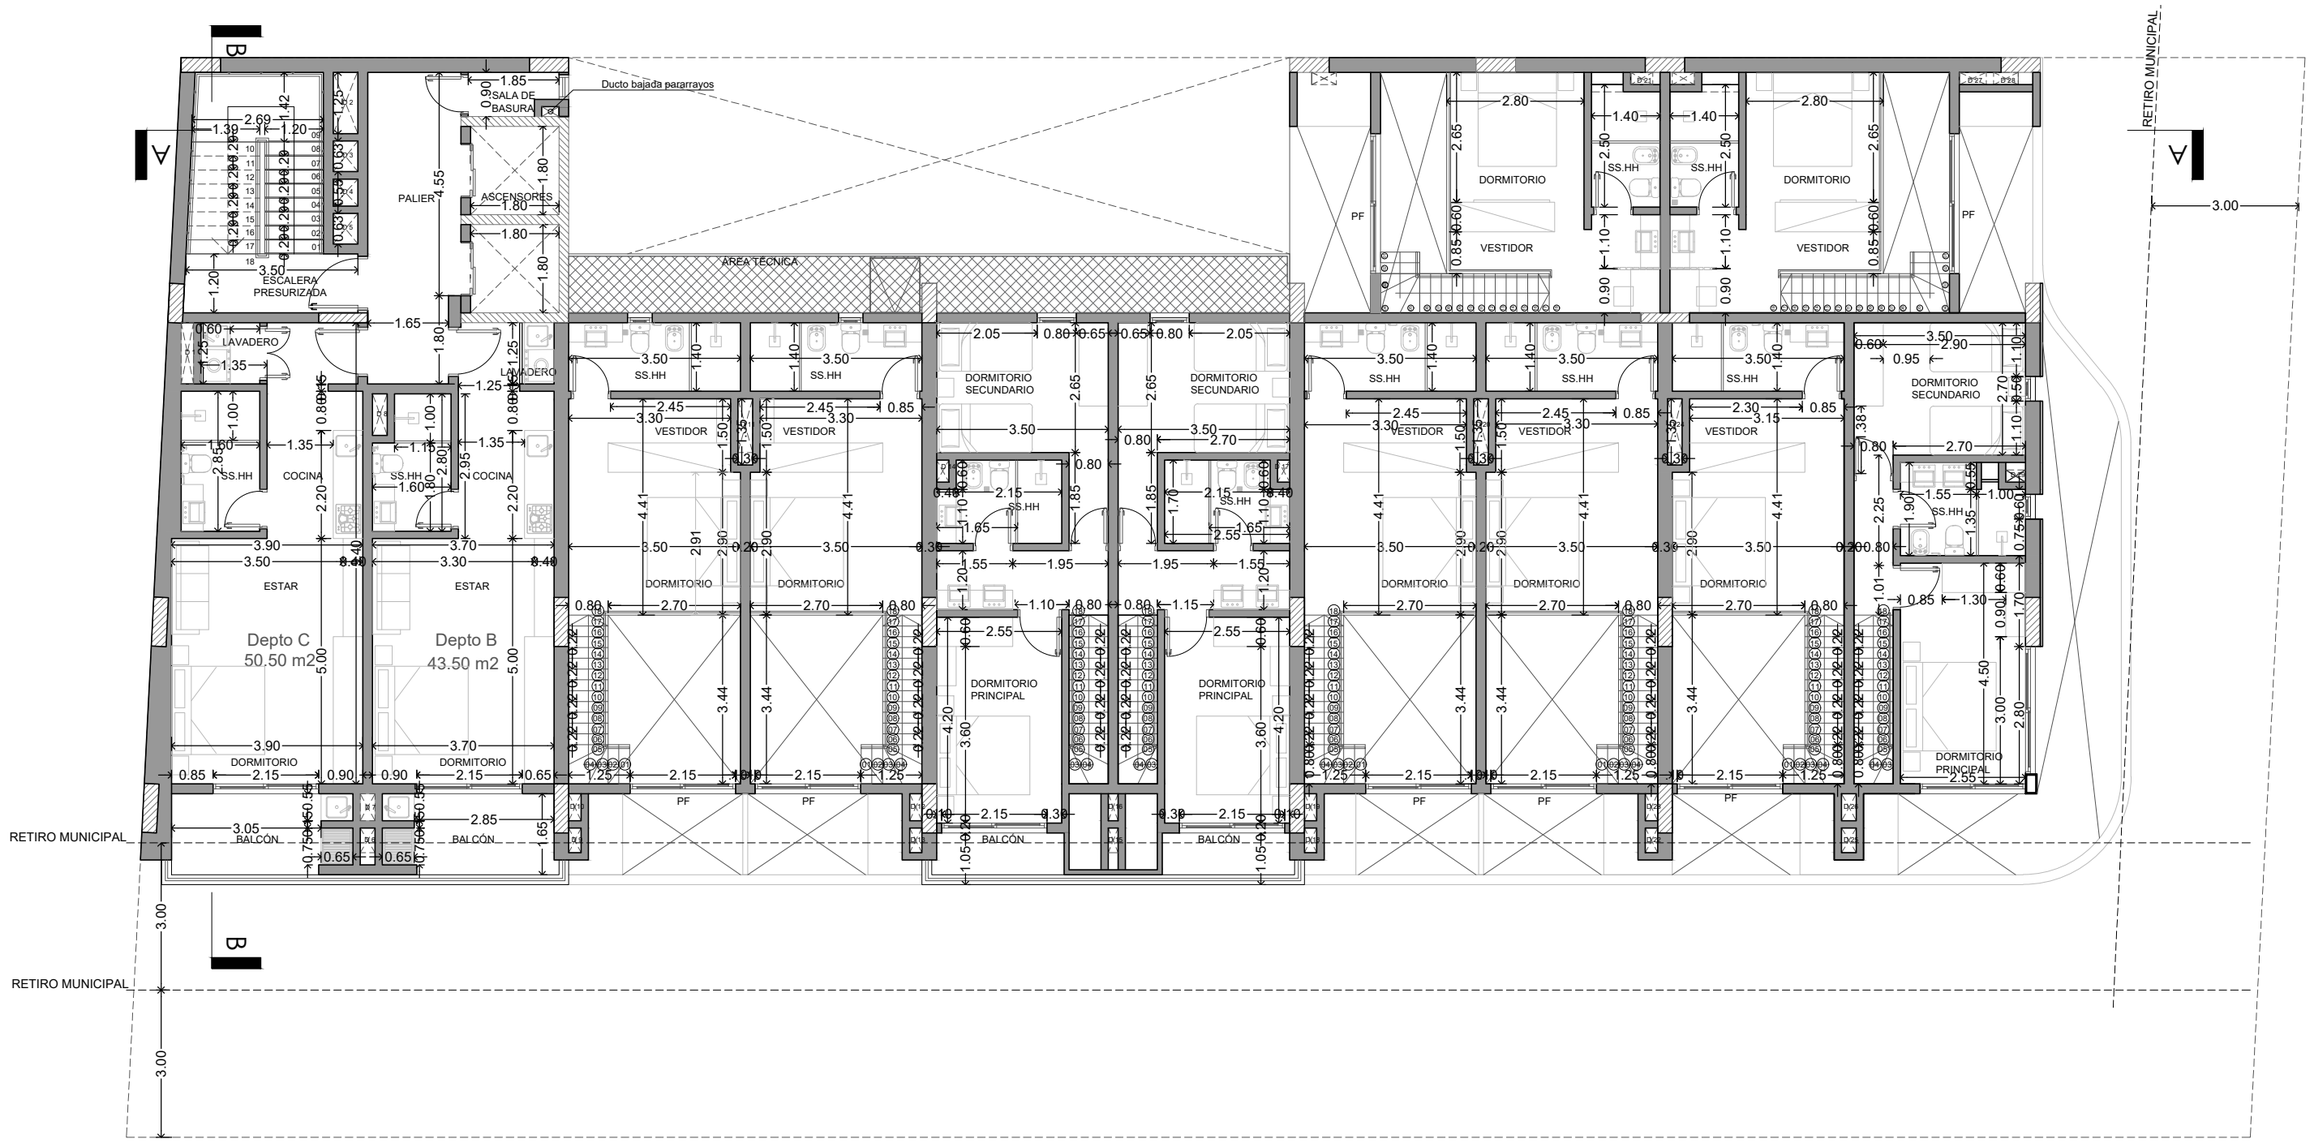

PLANTA ARQUITECTONICA

PLANTA TIPO 2
NIVEL 2