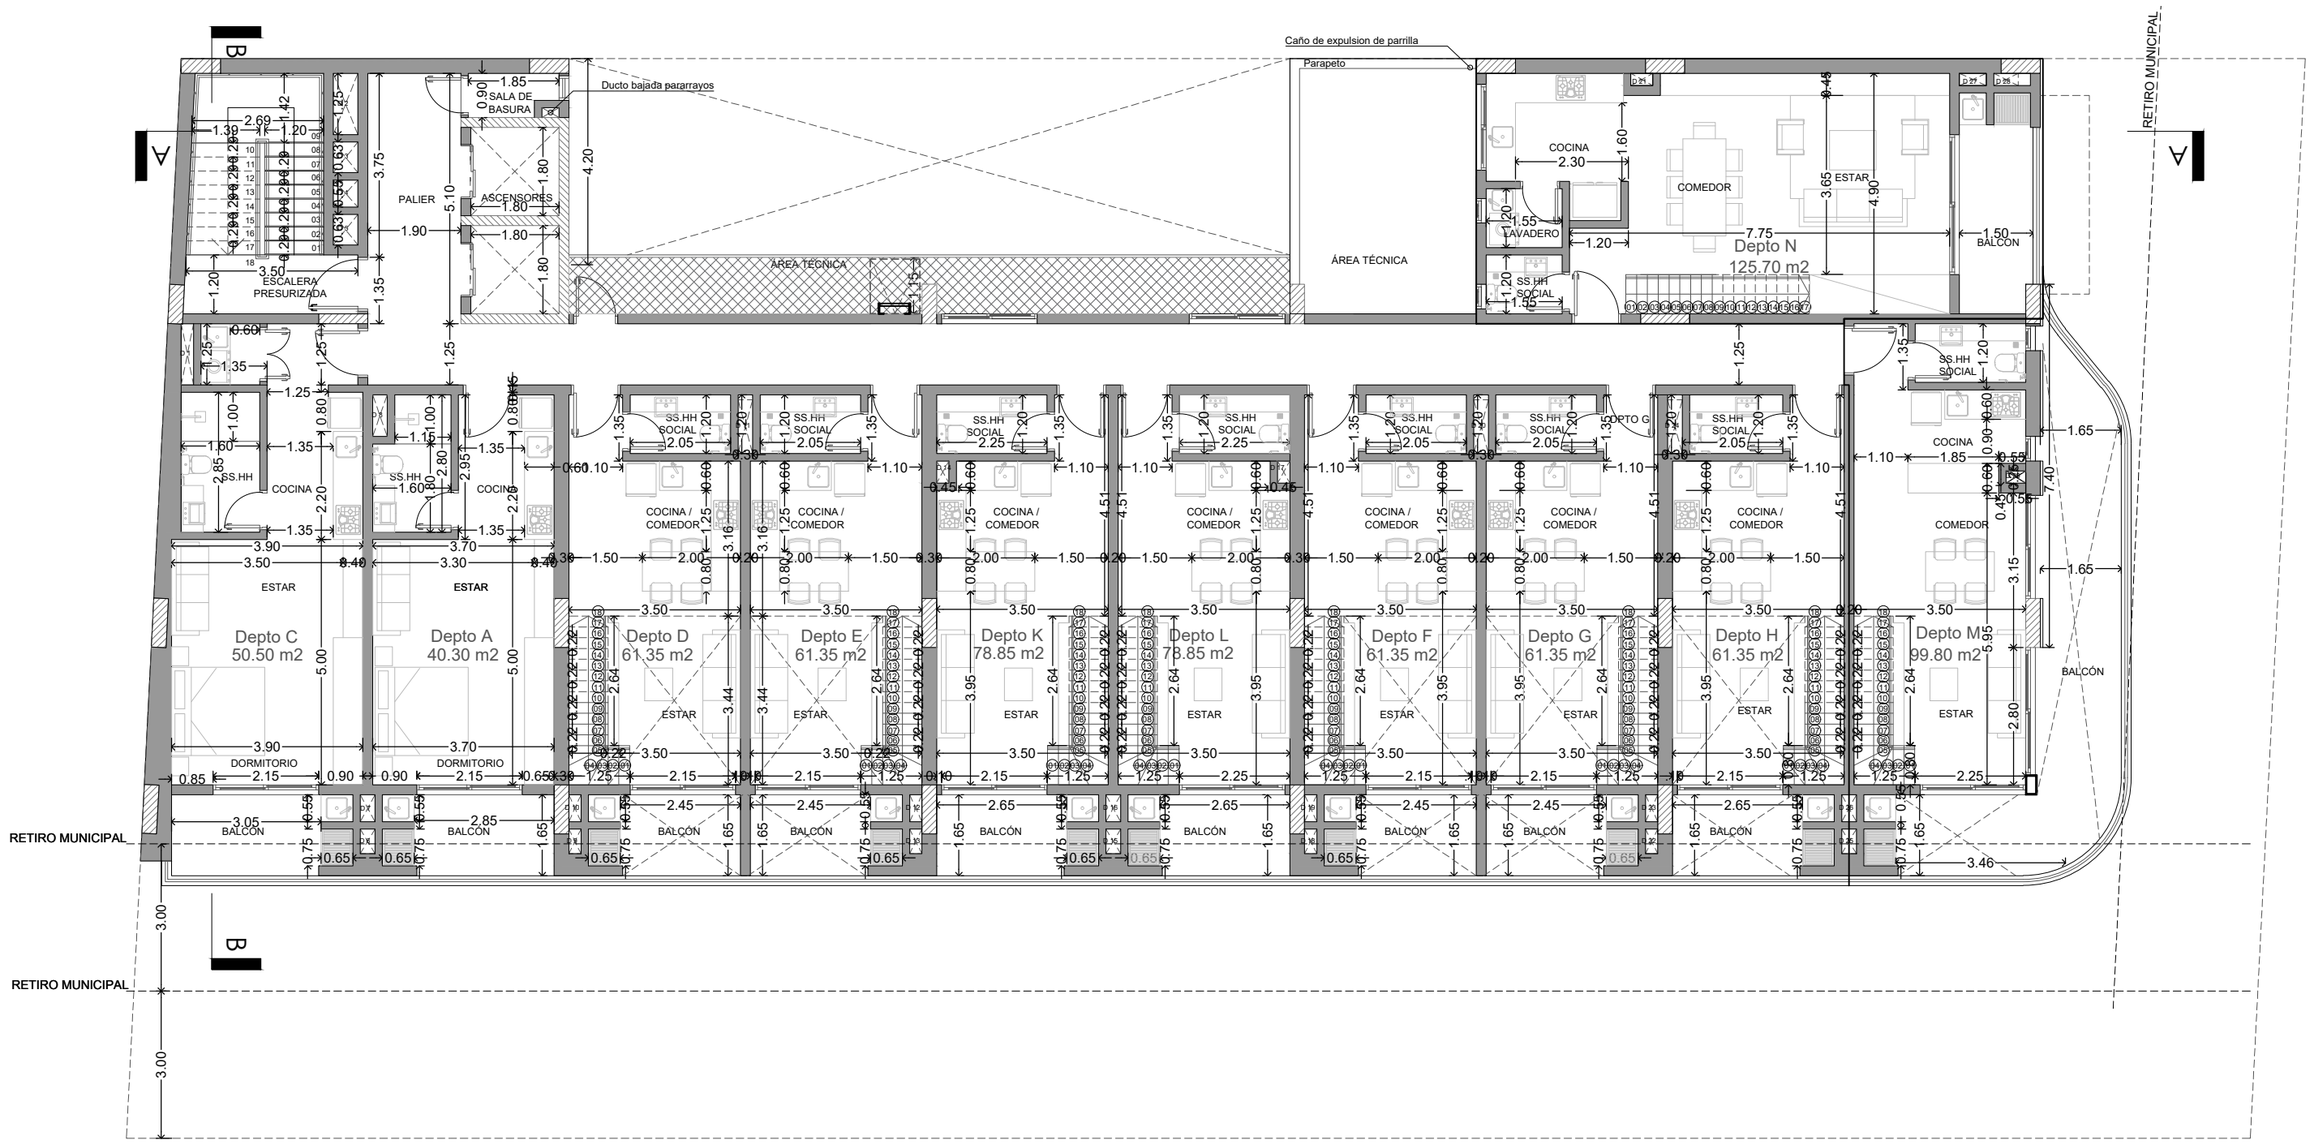

PLANTA ARQUITECTONICA

PLANTA TIPO 3
NIVEL 3