
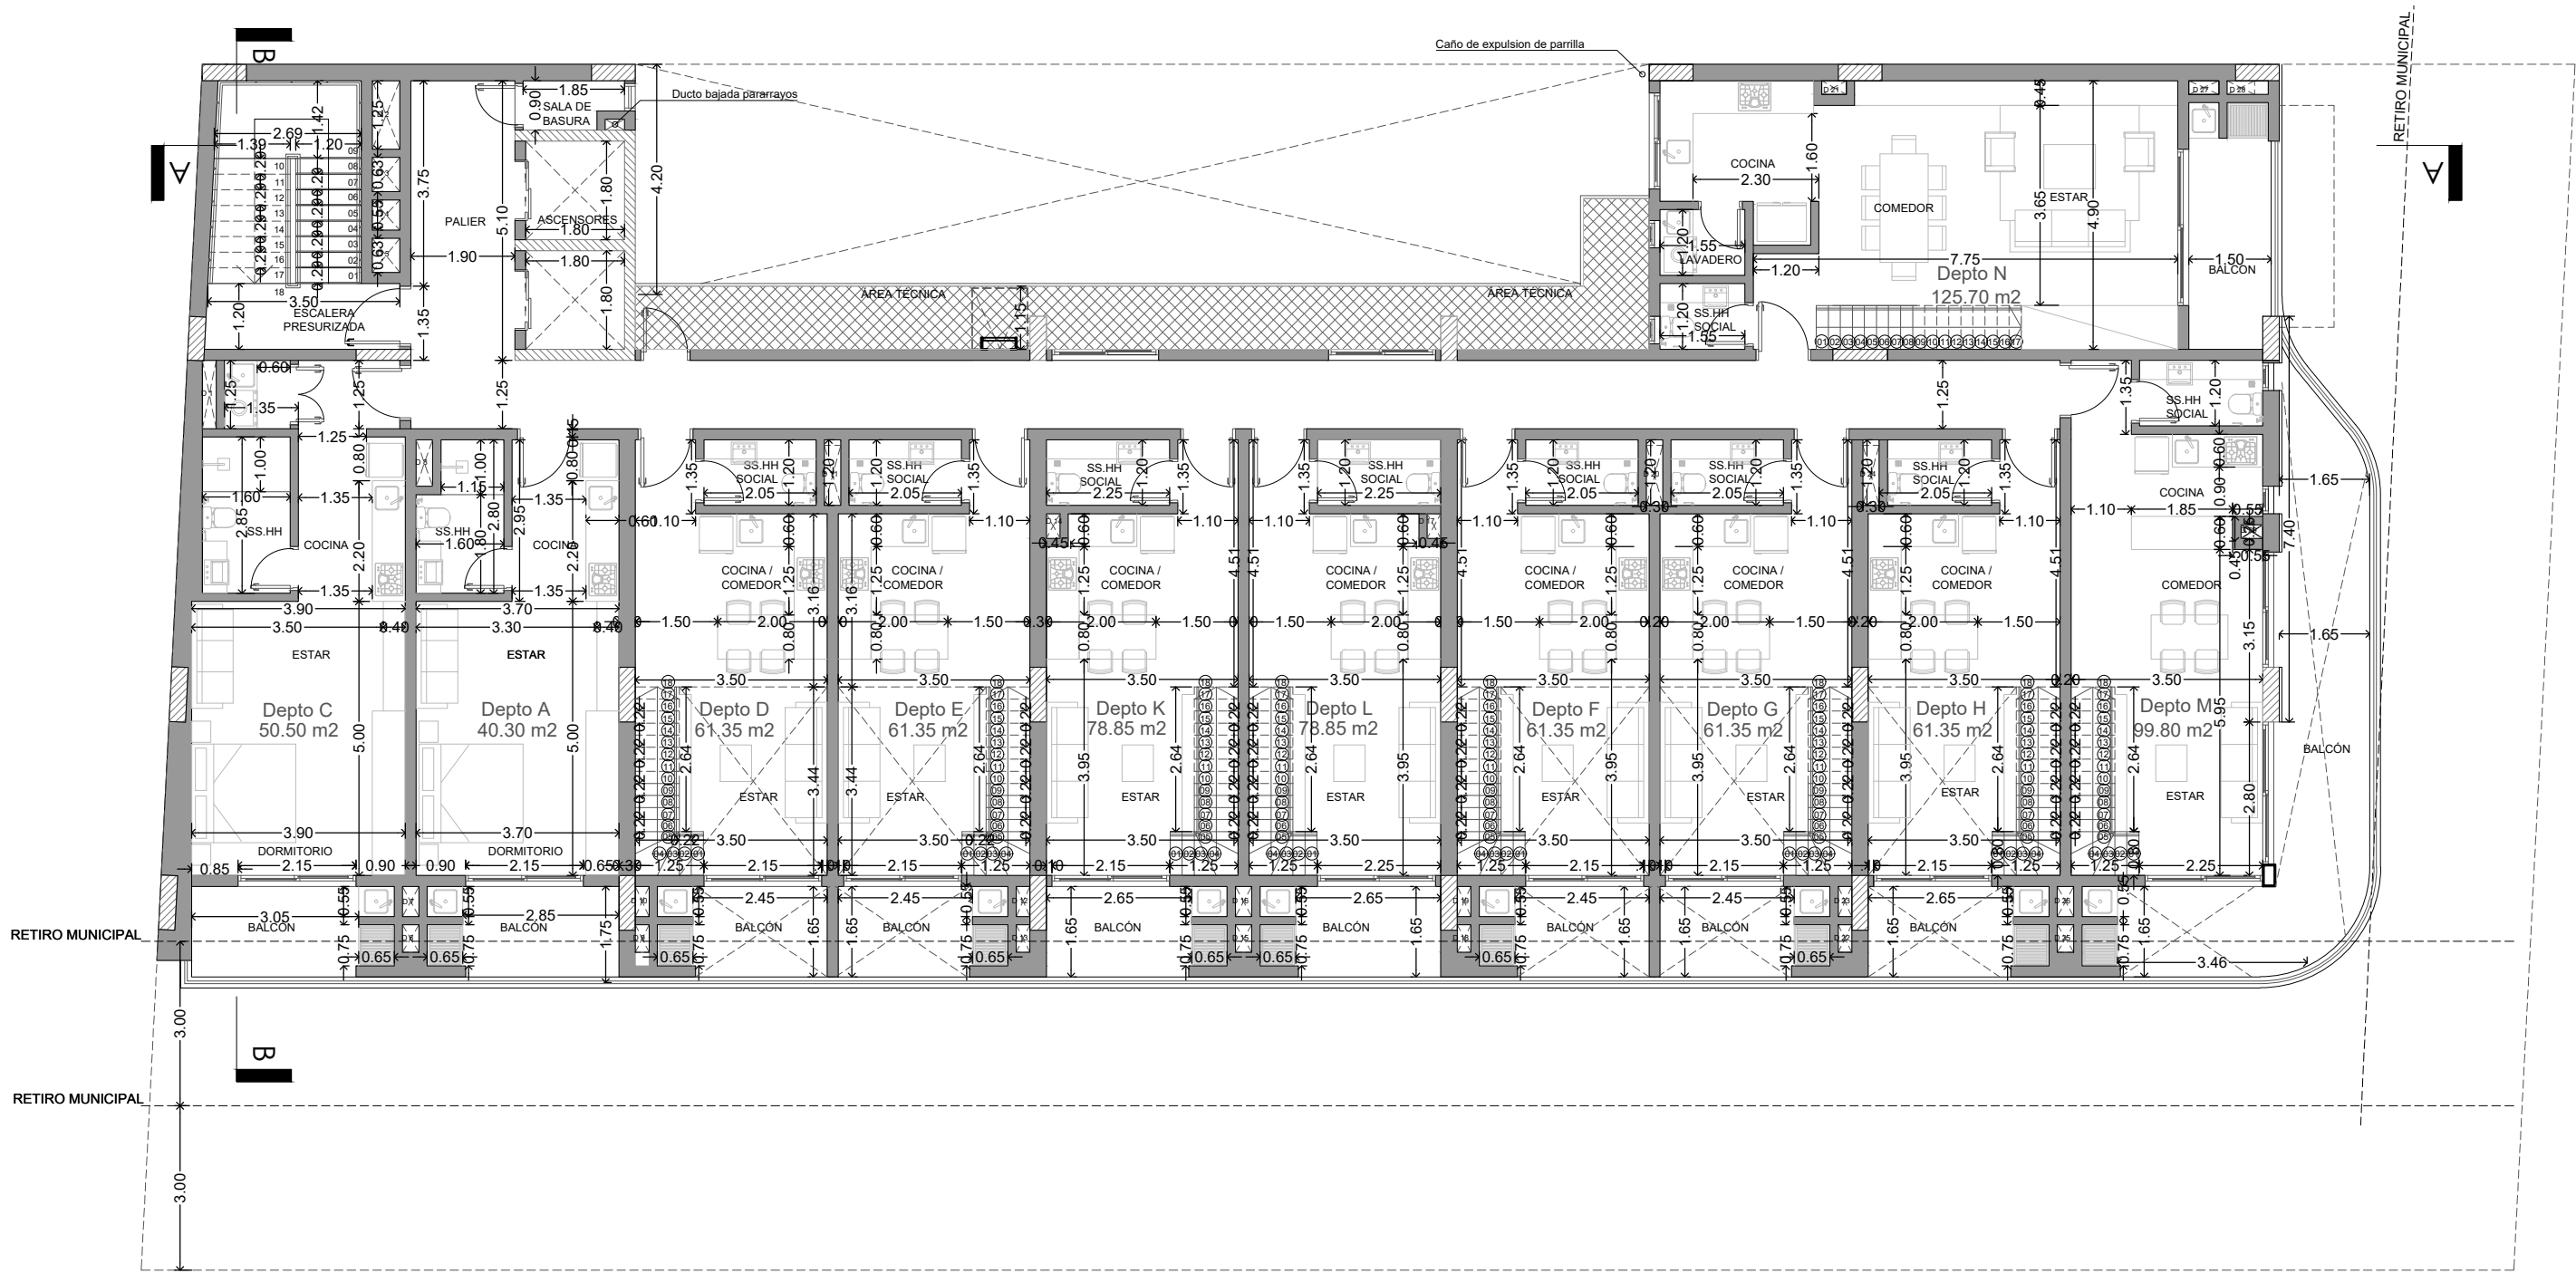


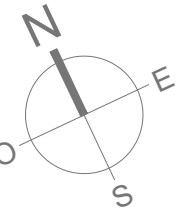

PLANTA ARQUITECTONICA

PLANTA TIPO 3
NIVEL 5-7