
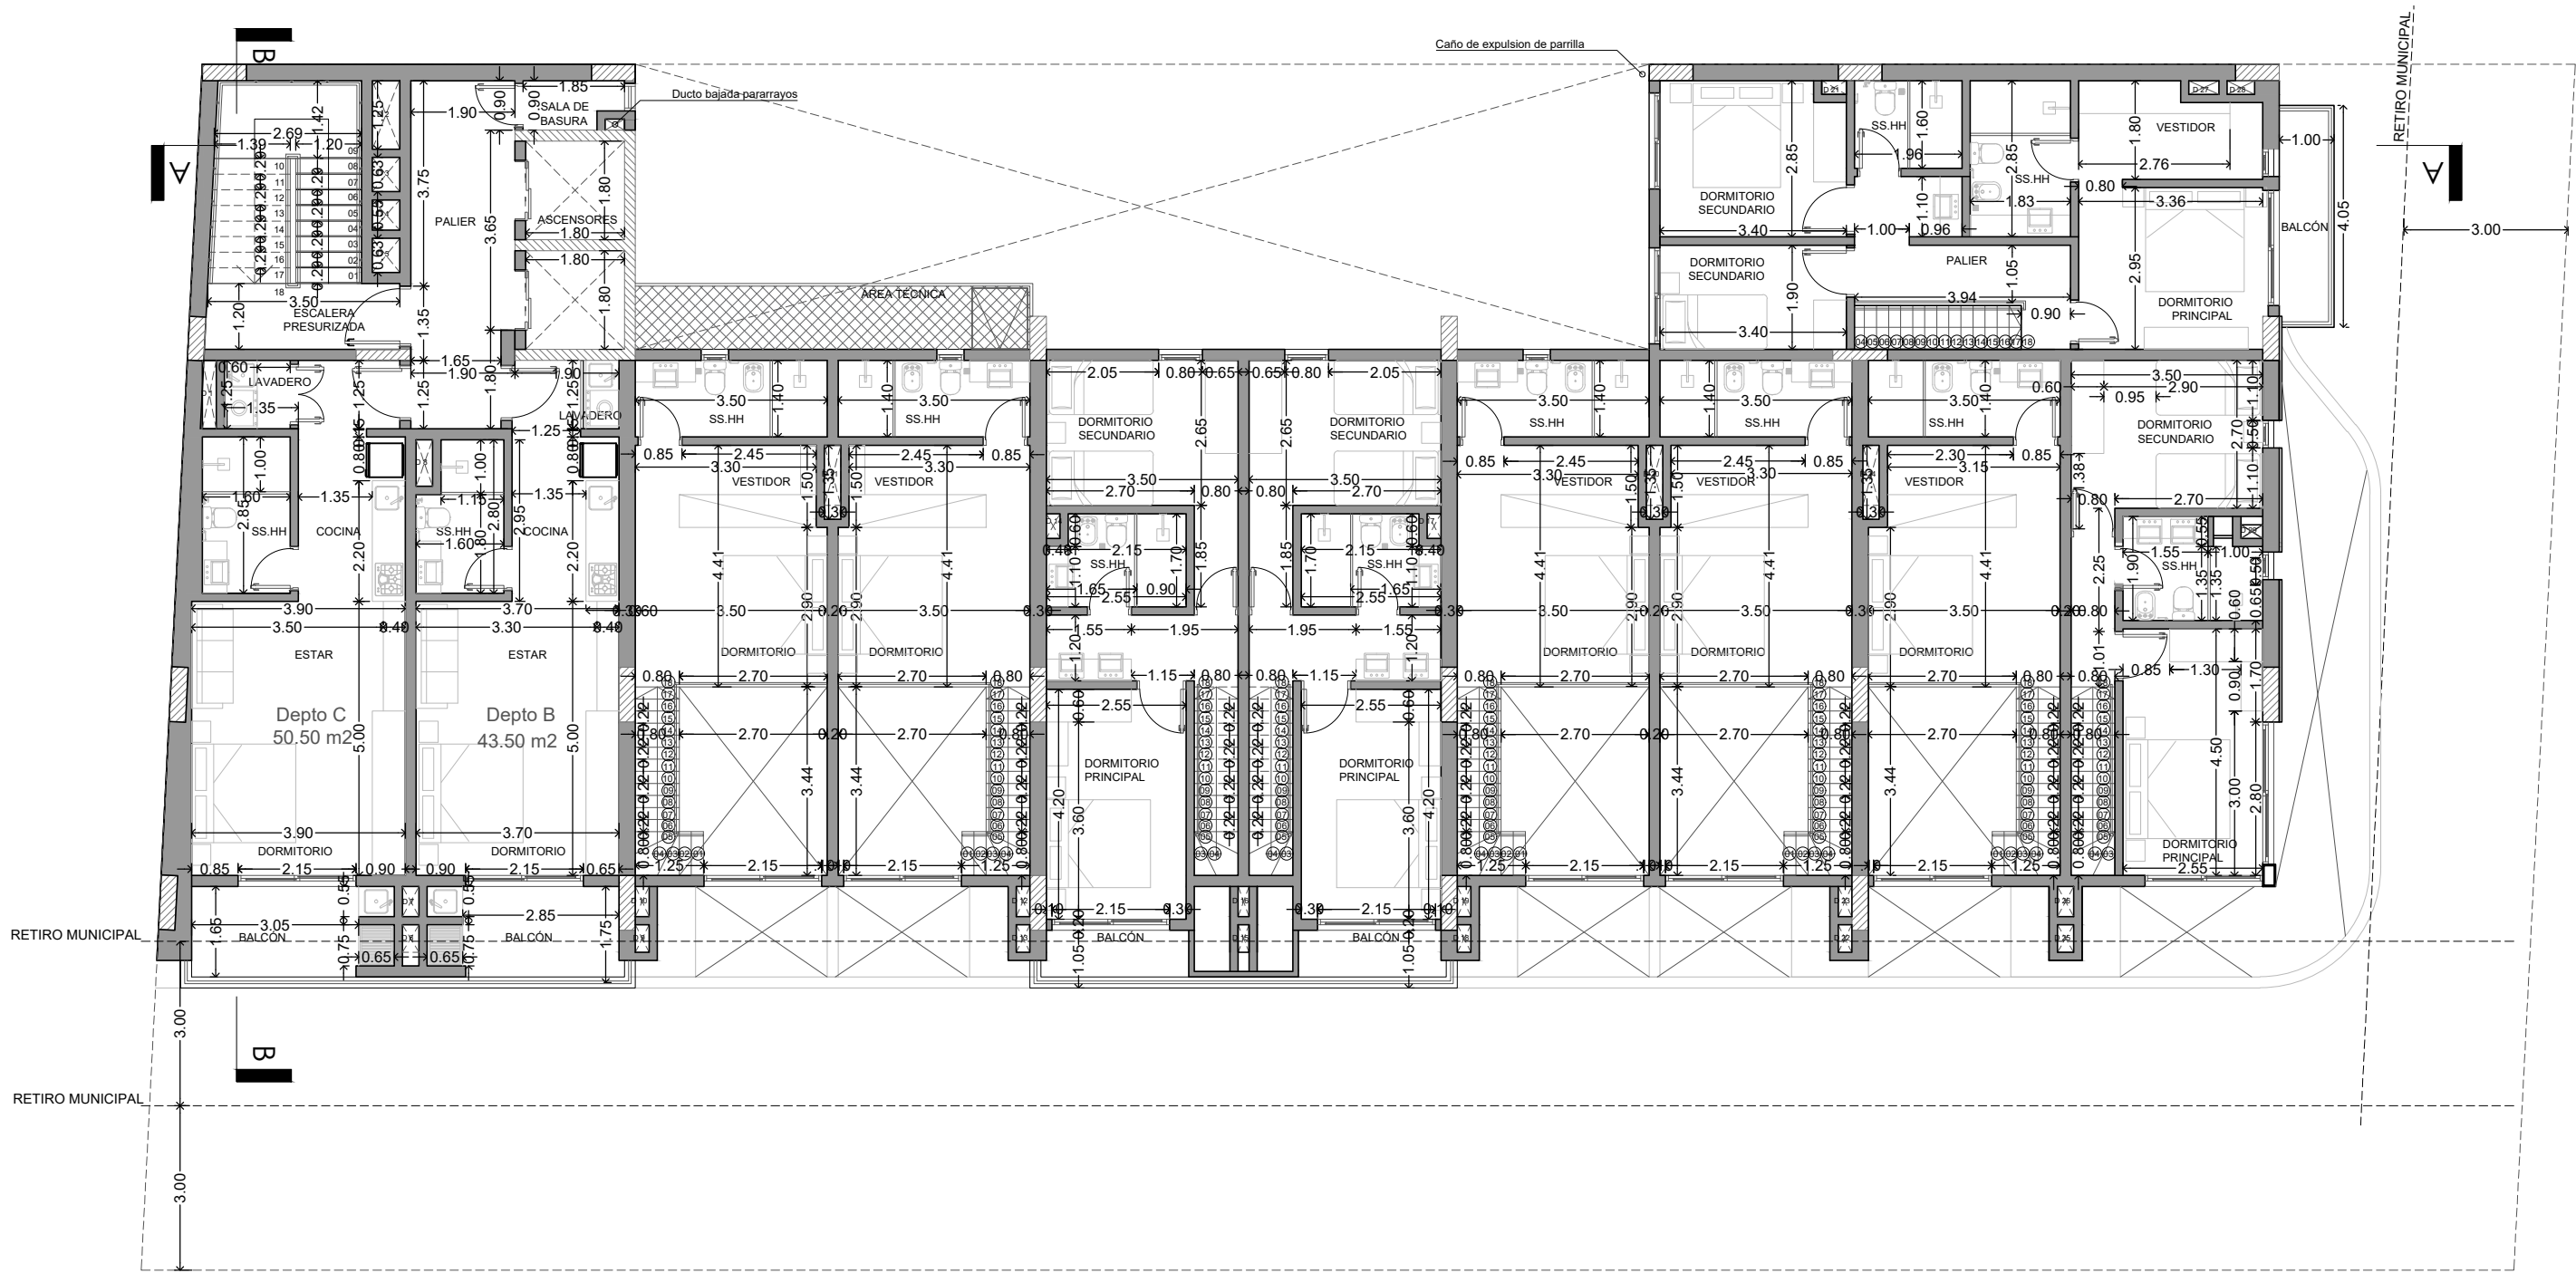


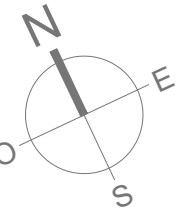

PLANTA ARQUITECTONICA

PLANTA TIPO 4
NIVEL 4-6-8