
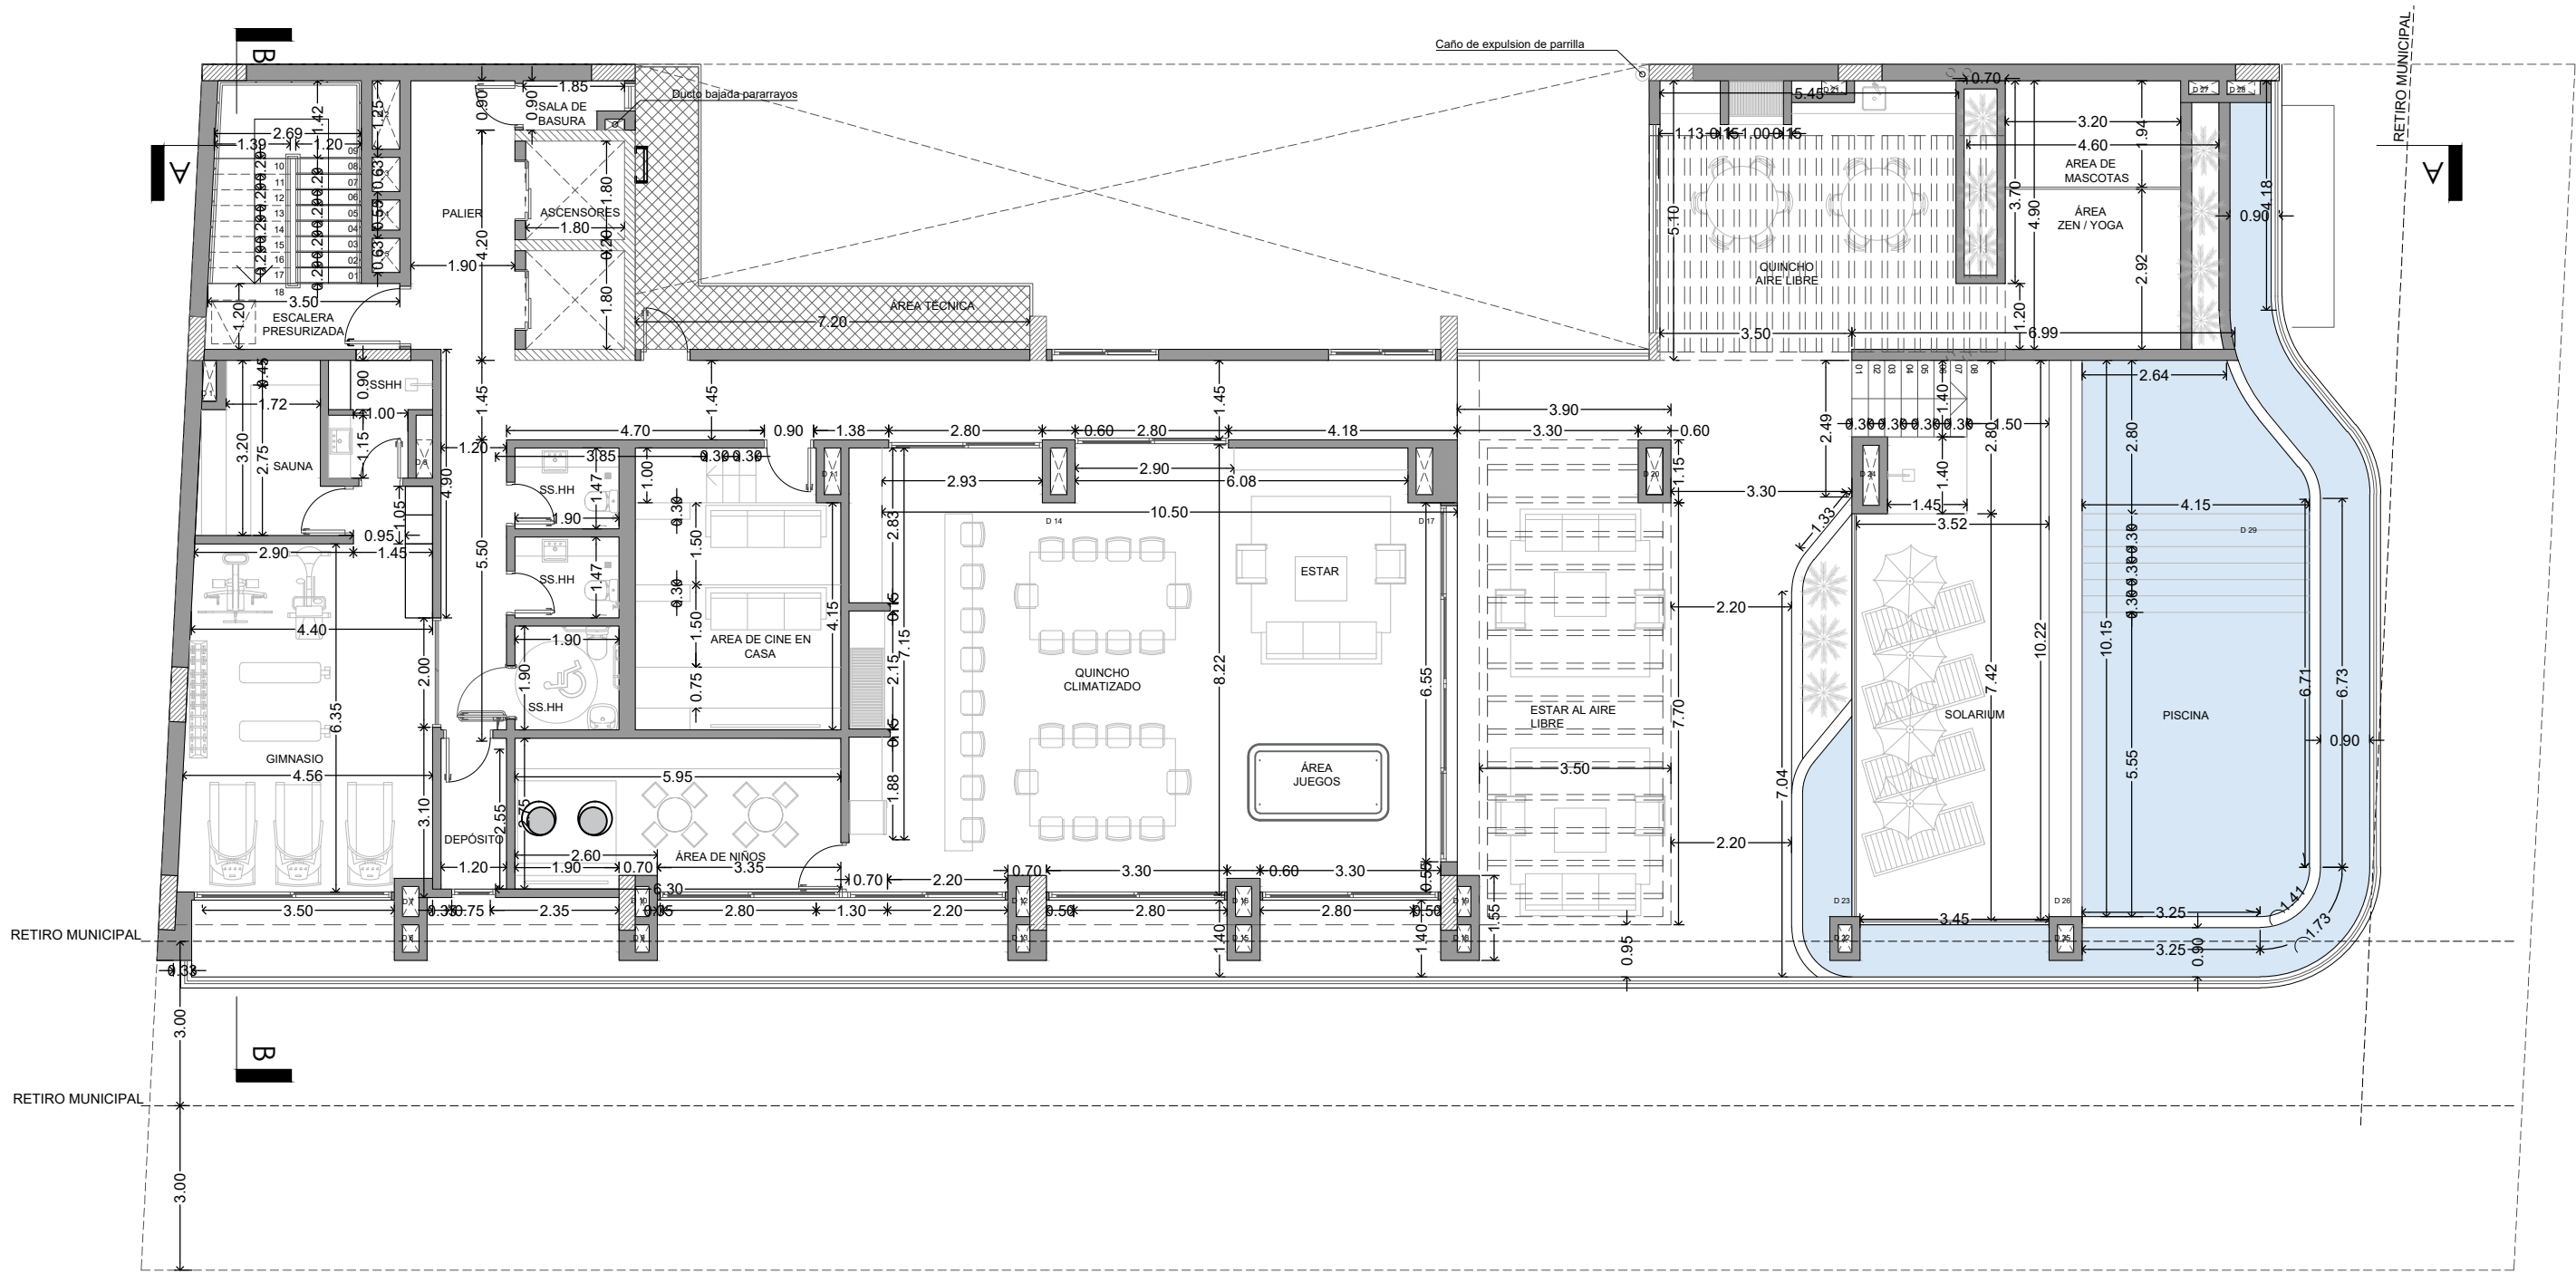


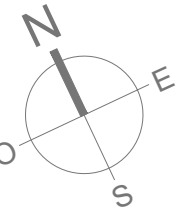

PLANTA ARQUITECTONICA

PLANTA AZOTEA
NIVEL 9